


HÄNGEPLAN GROSSER SAAL

DRAUFSICHT

FILDERHALLE
Convention & Event Center

Stand :

01.01.2022

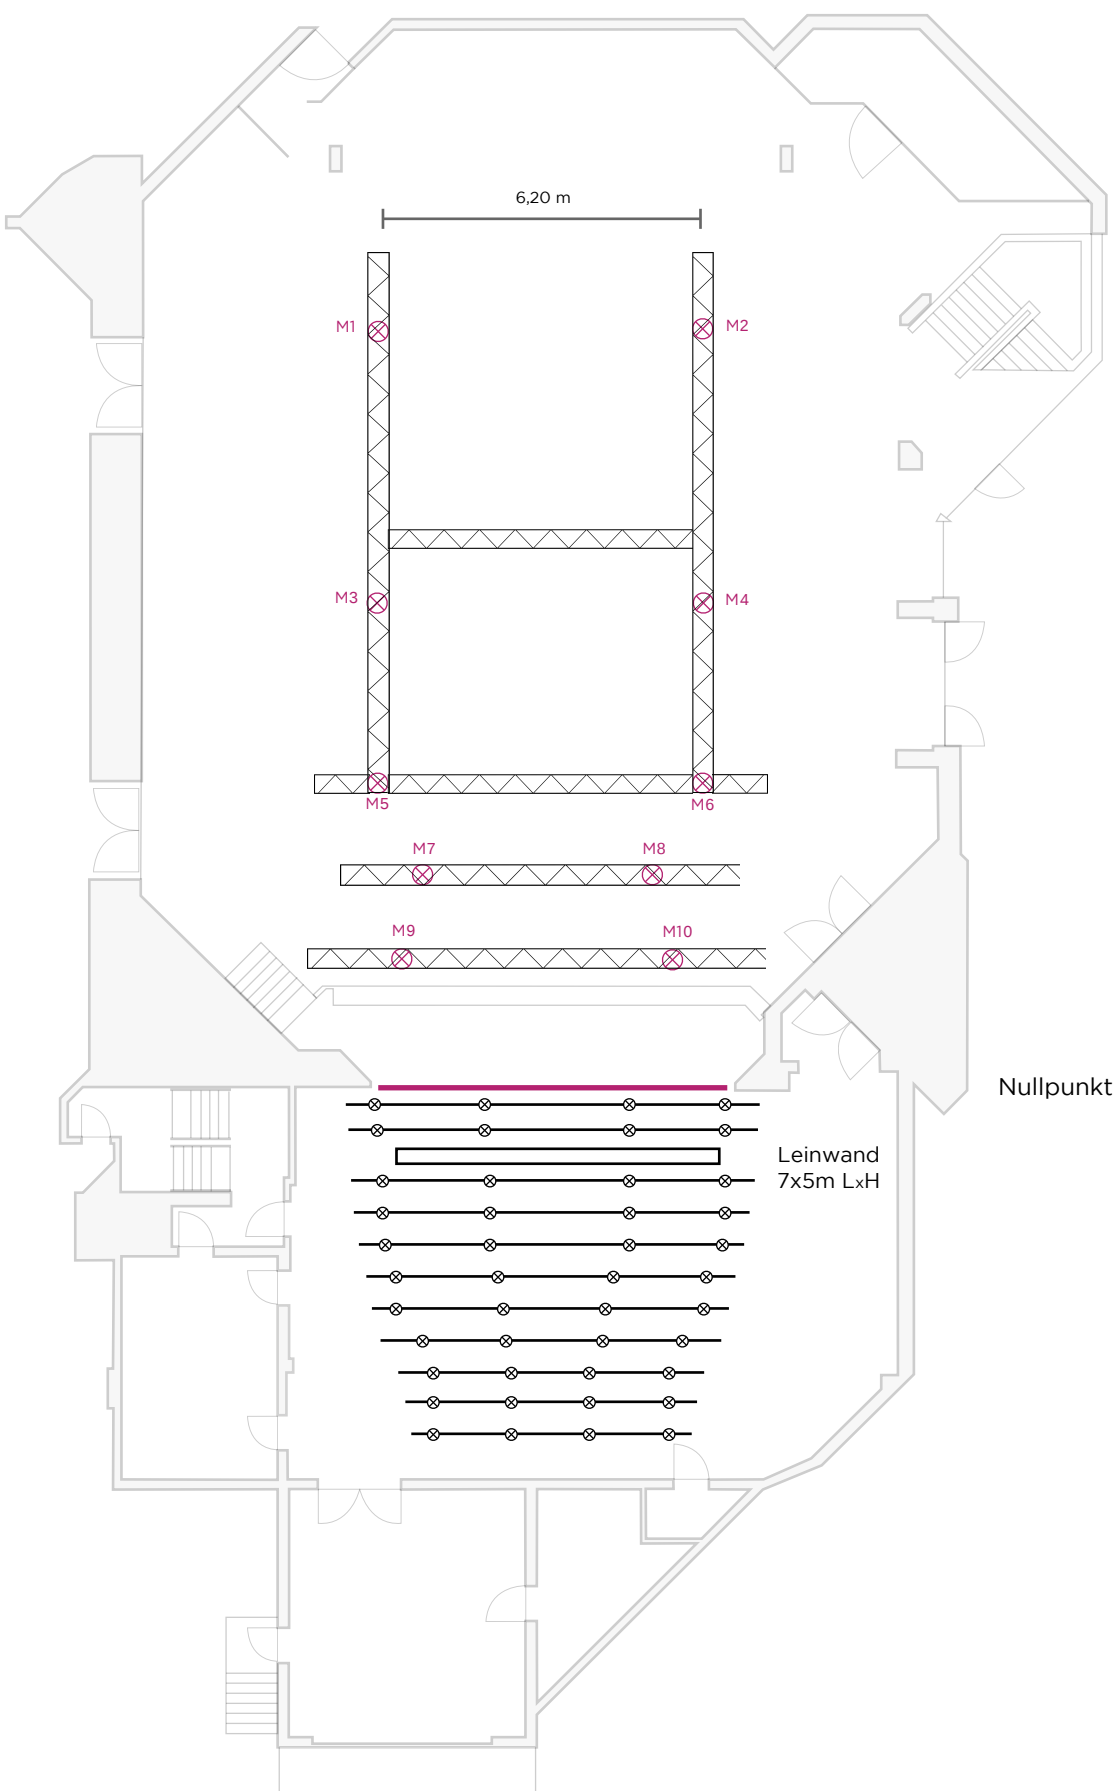

Position vom 0 Punkt (in m)	Länge der Züge (in m)	Art der Züge
18,79	—	4 . T
14,25	6,40	4 . T
12,00	—	—
8,00	8,48	4 . T
5,80	6,90	4 . T
3,50	9,90	4 . T
0,28	11,80m	2 . T
1,80	11,50	2 . T
2,41	Format 16:9	—
2,68	11,00	2 . T
3,76	10,50	2 . T
4,93	9,80	2 . T
6,00	9,30	2 . T
6,68	8,90	2 . T
8,05	8,20	2 . T
8,74	7,80	2 . T
9,27	7,50	2 . T
9,73	7,00	2 . T

Legende :

2.T : zwei Punkt Traverse
4.T : vier Punkt Traverse

Alle Hängepunkte in unserem Saal werden von 10 Kettenzüge gezogen im Nachfolgenden als **M 1 - M 10** aufgelistet

M 1 : Motor 1 **M 6 :** Motor 6
M 2 : Motor 2 **M 7 :** Motor 7
M 3 : Motor 3 **M 8 :** Motor 8
M 4 : Motor 4 **M 9 :** Motor 9
M 5 : Motor 5 **M 10 :** Motor 10


HÄNGEPLAN GROSSER SAAL

FRONTANSICHT DER BÜHNE

FILDERHALLE^{LE}
Convention & Event Center

Stand :

01.01.2022

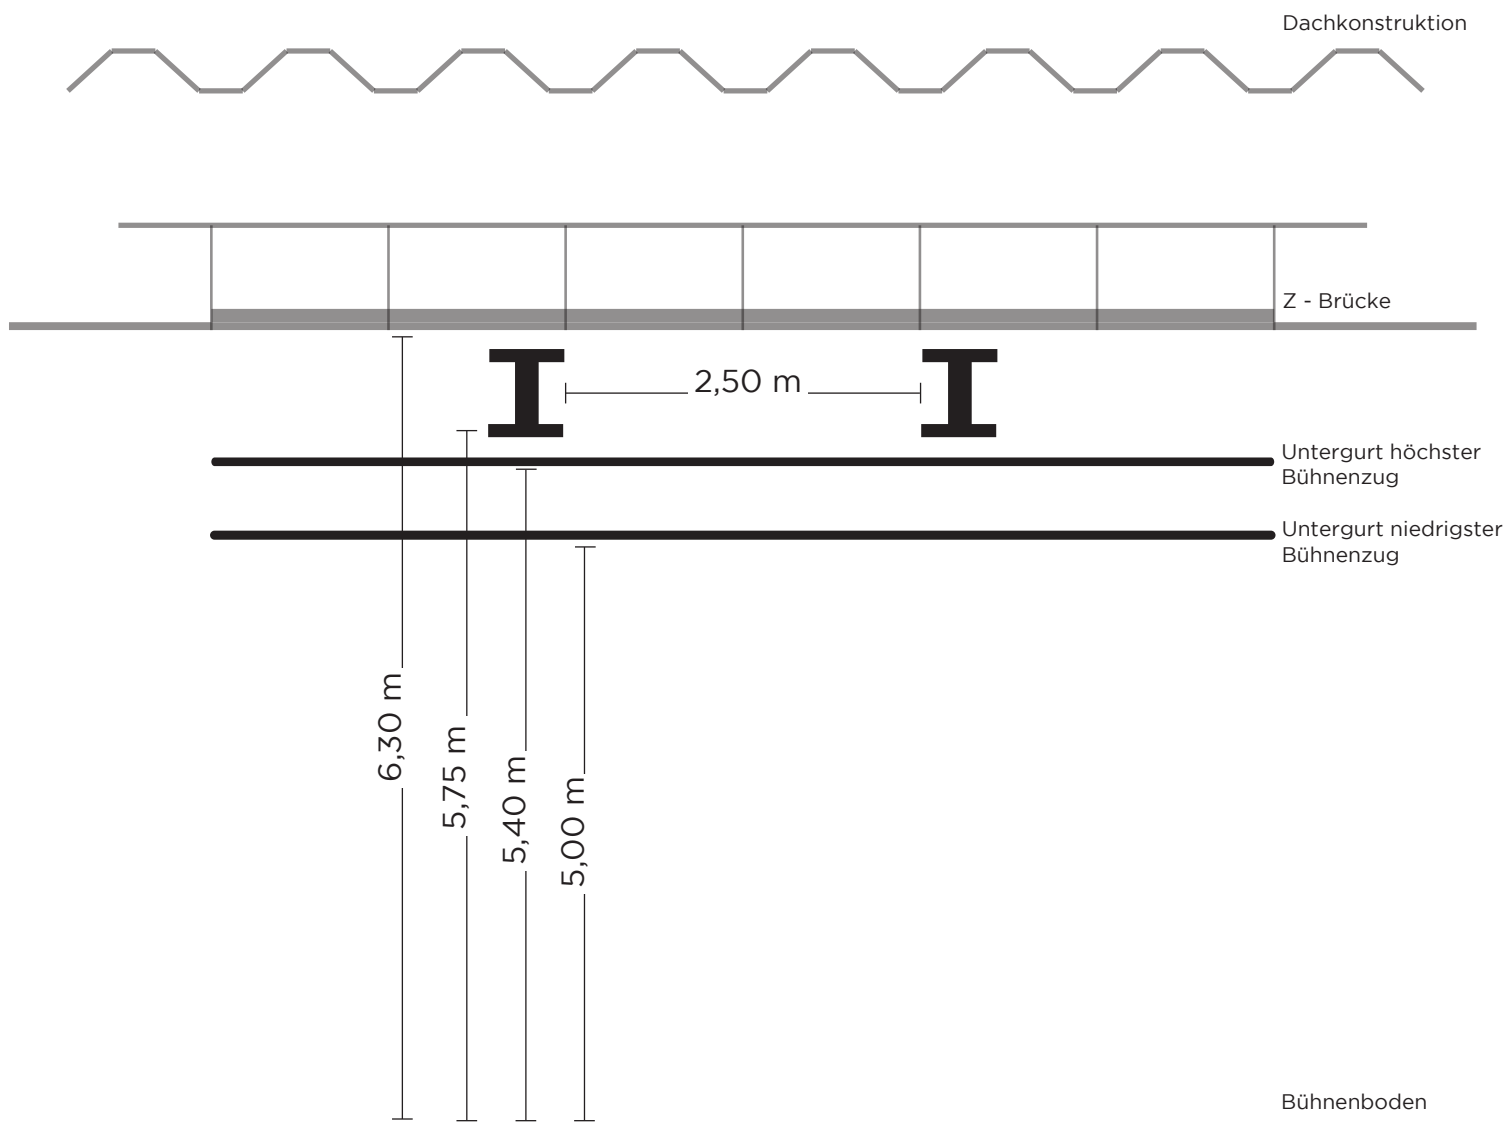

HÄNGEPLAN GROSSER SAAL

INFORMATIONEN DER ZÜGE

FILDERHALLE
Convention & Event Center

Stand :

01.01.2022

4 Punkt Traversen (nur im Saalbereich):




Verbindung : Konisch Rohrabstand: 29 cm (außen)
Rohrdurchmesser des Hauptrohrs: 50mm
Wandstärke: 2mm
Rohrdurchmesser Brace: 20mm
Material: AlMgSi F31





DIE GESAMMTLAST PRO ZUG/HÄNGEPUNGT IM SAAL BETRÄGT MAX. **500kg**

2 Punkt Rohrwellenzüge (nur im Bühnenbereich) :

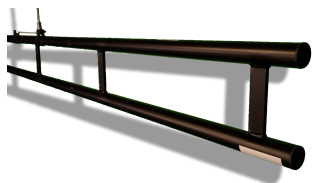

Laststangen:
Rohrdurchmesser Hauptrohr: Ø 48,3 x 2,6 mm
Material: Stahlrohr

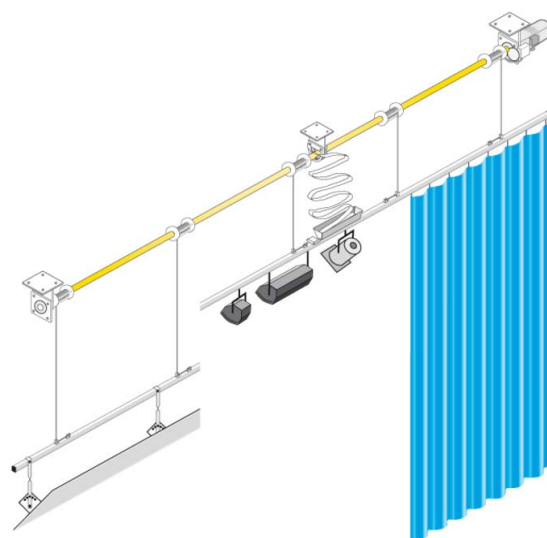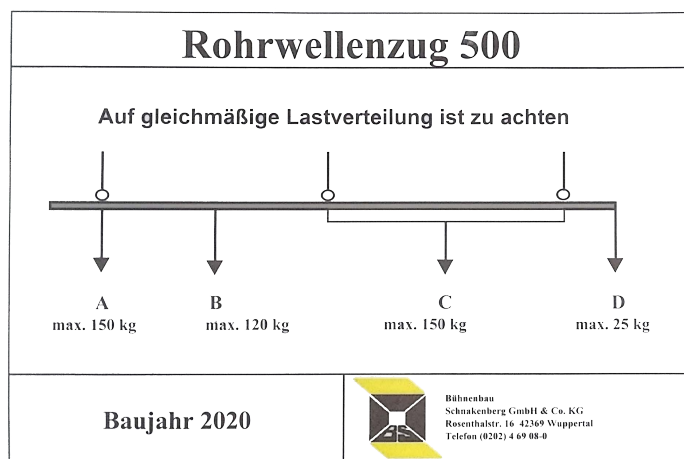

!!AUF DER BÜHNE SIND INSGESAMMT 8 ZÜGEN GLEICHZEITIG FAHRBAR!!